


VÁROSMÁJOR KUTYÁS ZÓNÁK

Jelmagyarázat

- Integrált kutyás parkterület - nem körbekerített
Behívható kutya szabadon engedhető
- Kutyafuttató
- Kutya nem vihető
- Kutya pórázon sétáltatható
- Sétányokon kutya pórázon vihető
- Elzárt terület

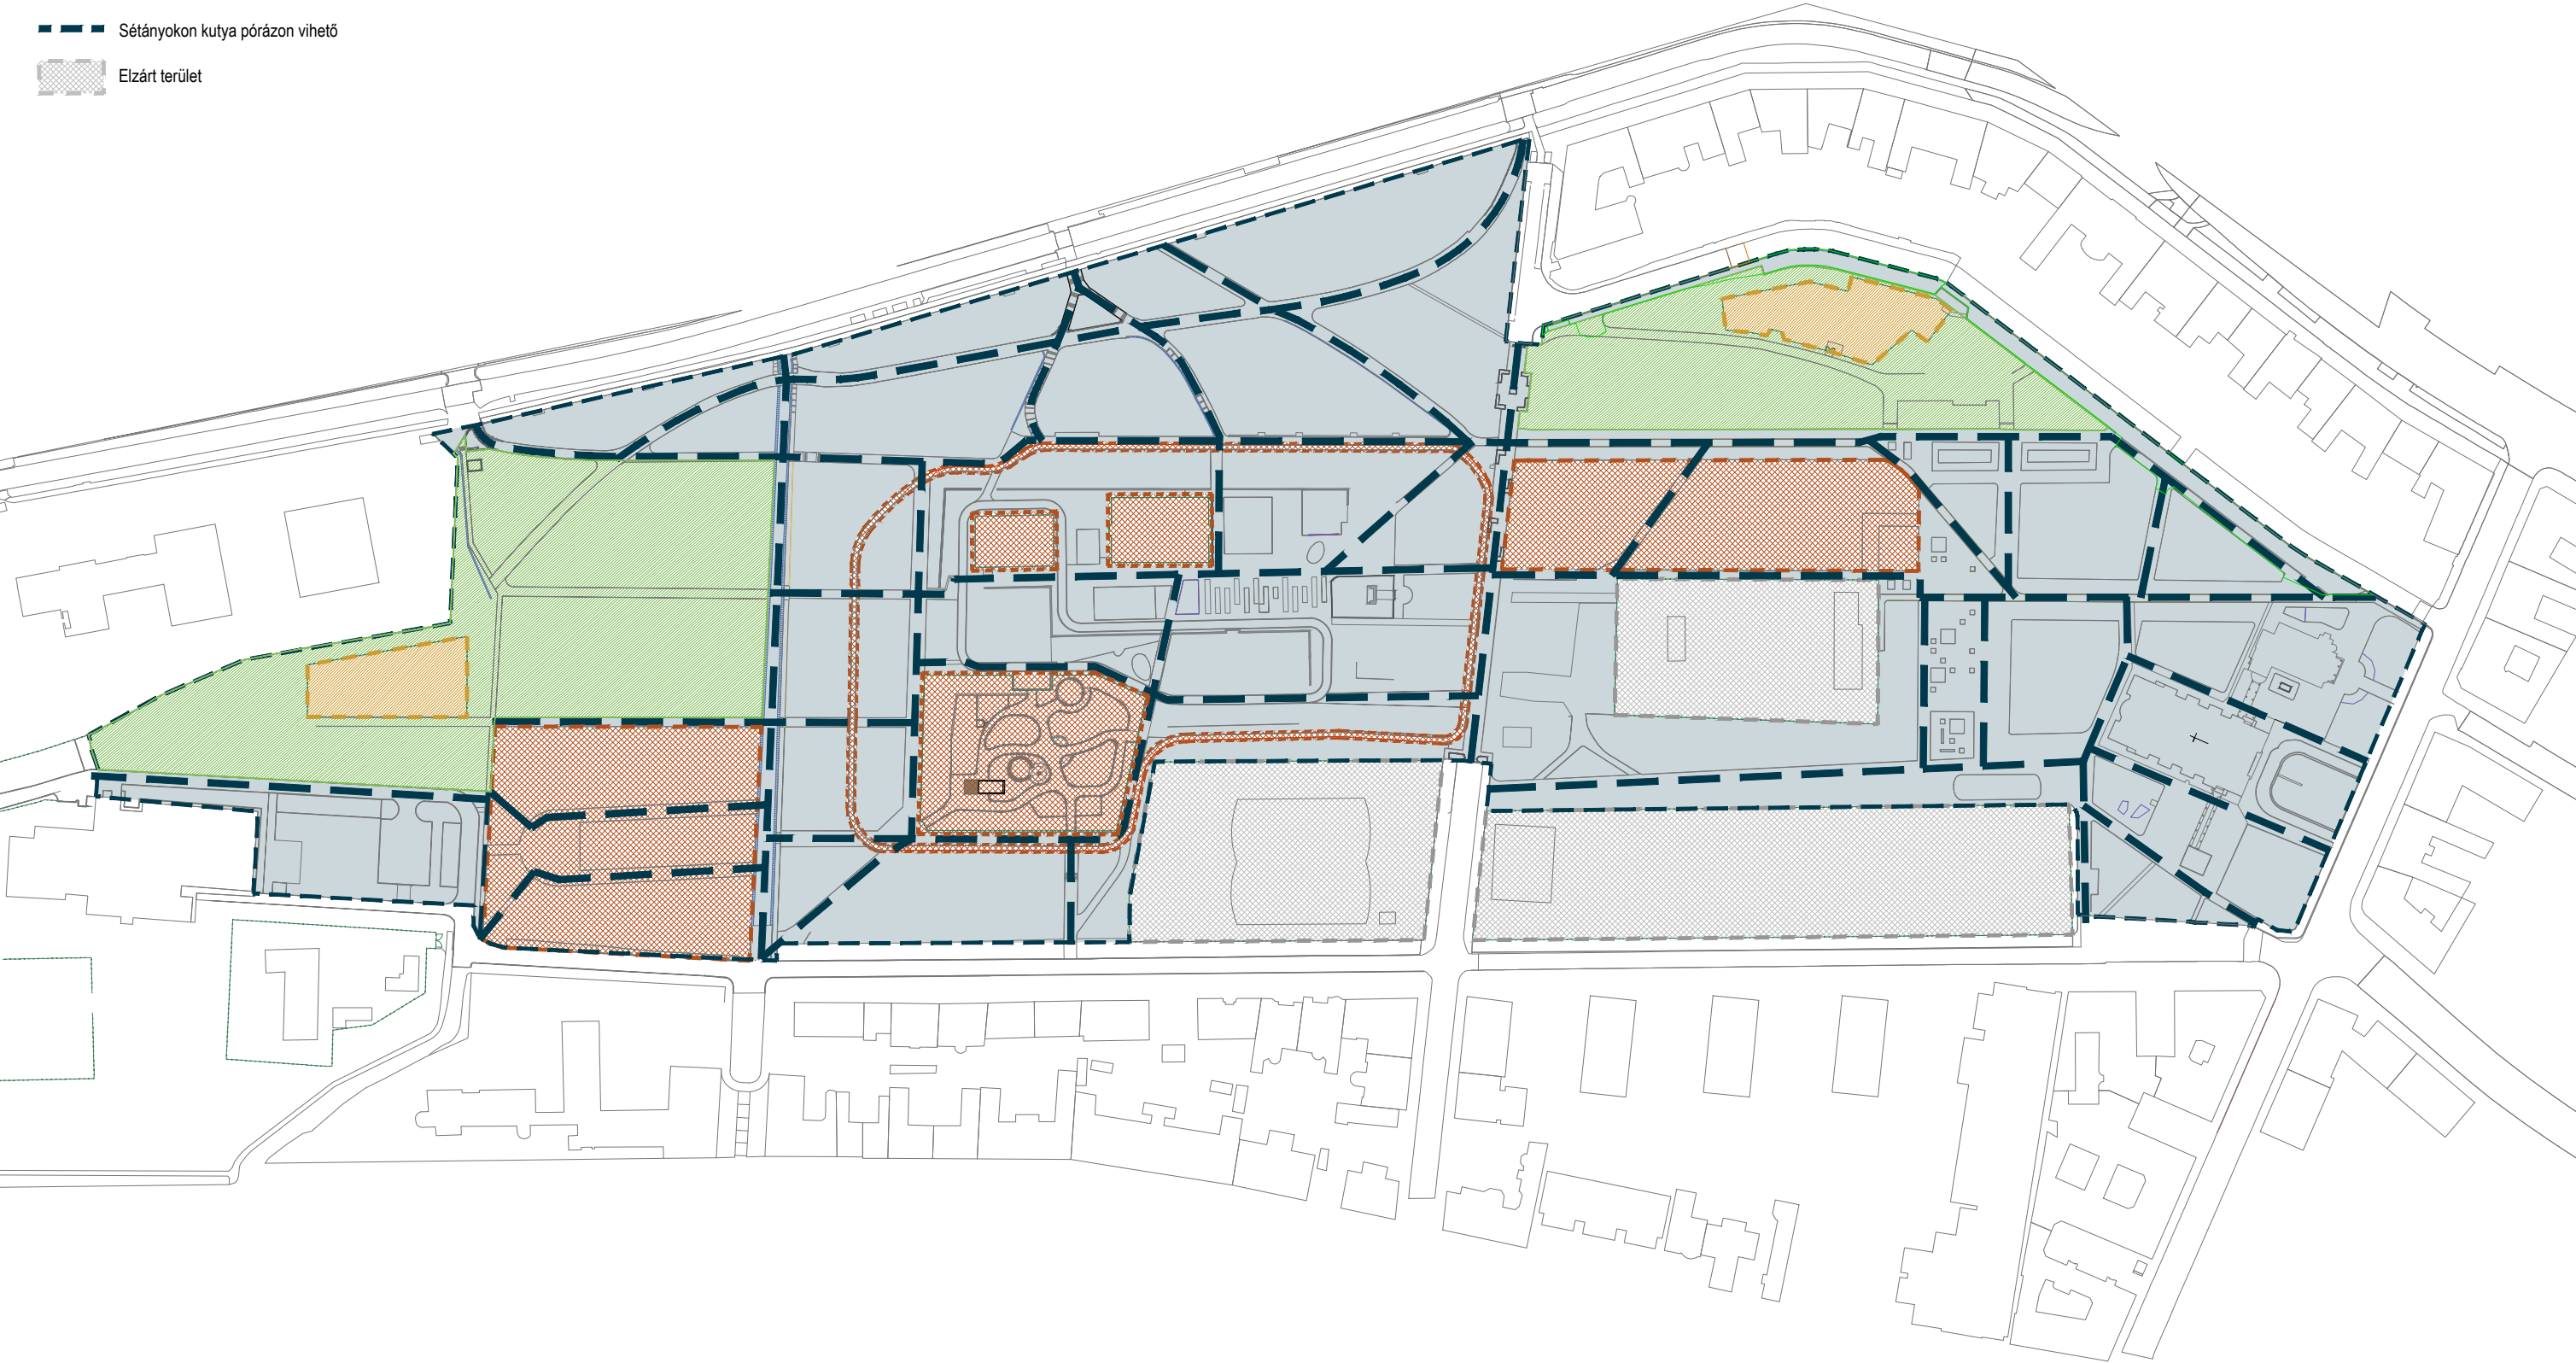

M 1:2000

