



UGOCSA U. 12.

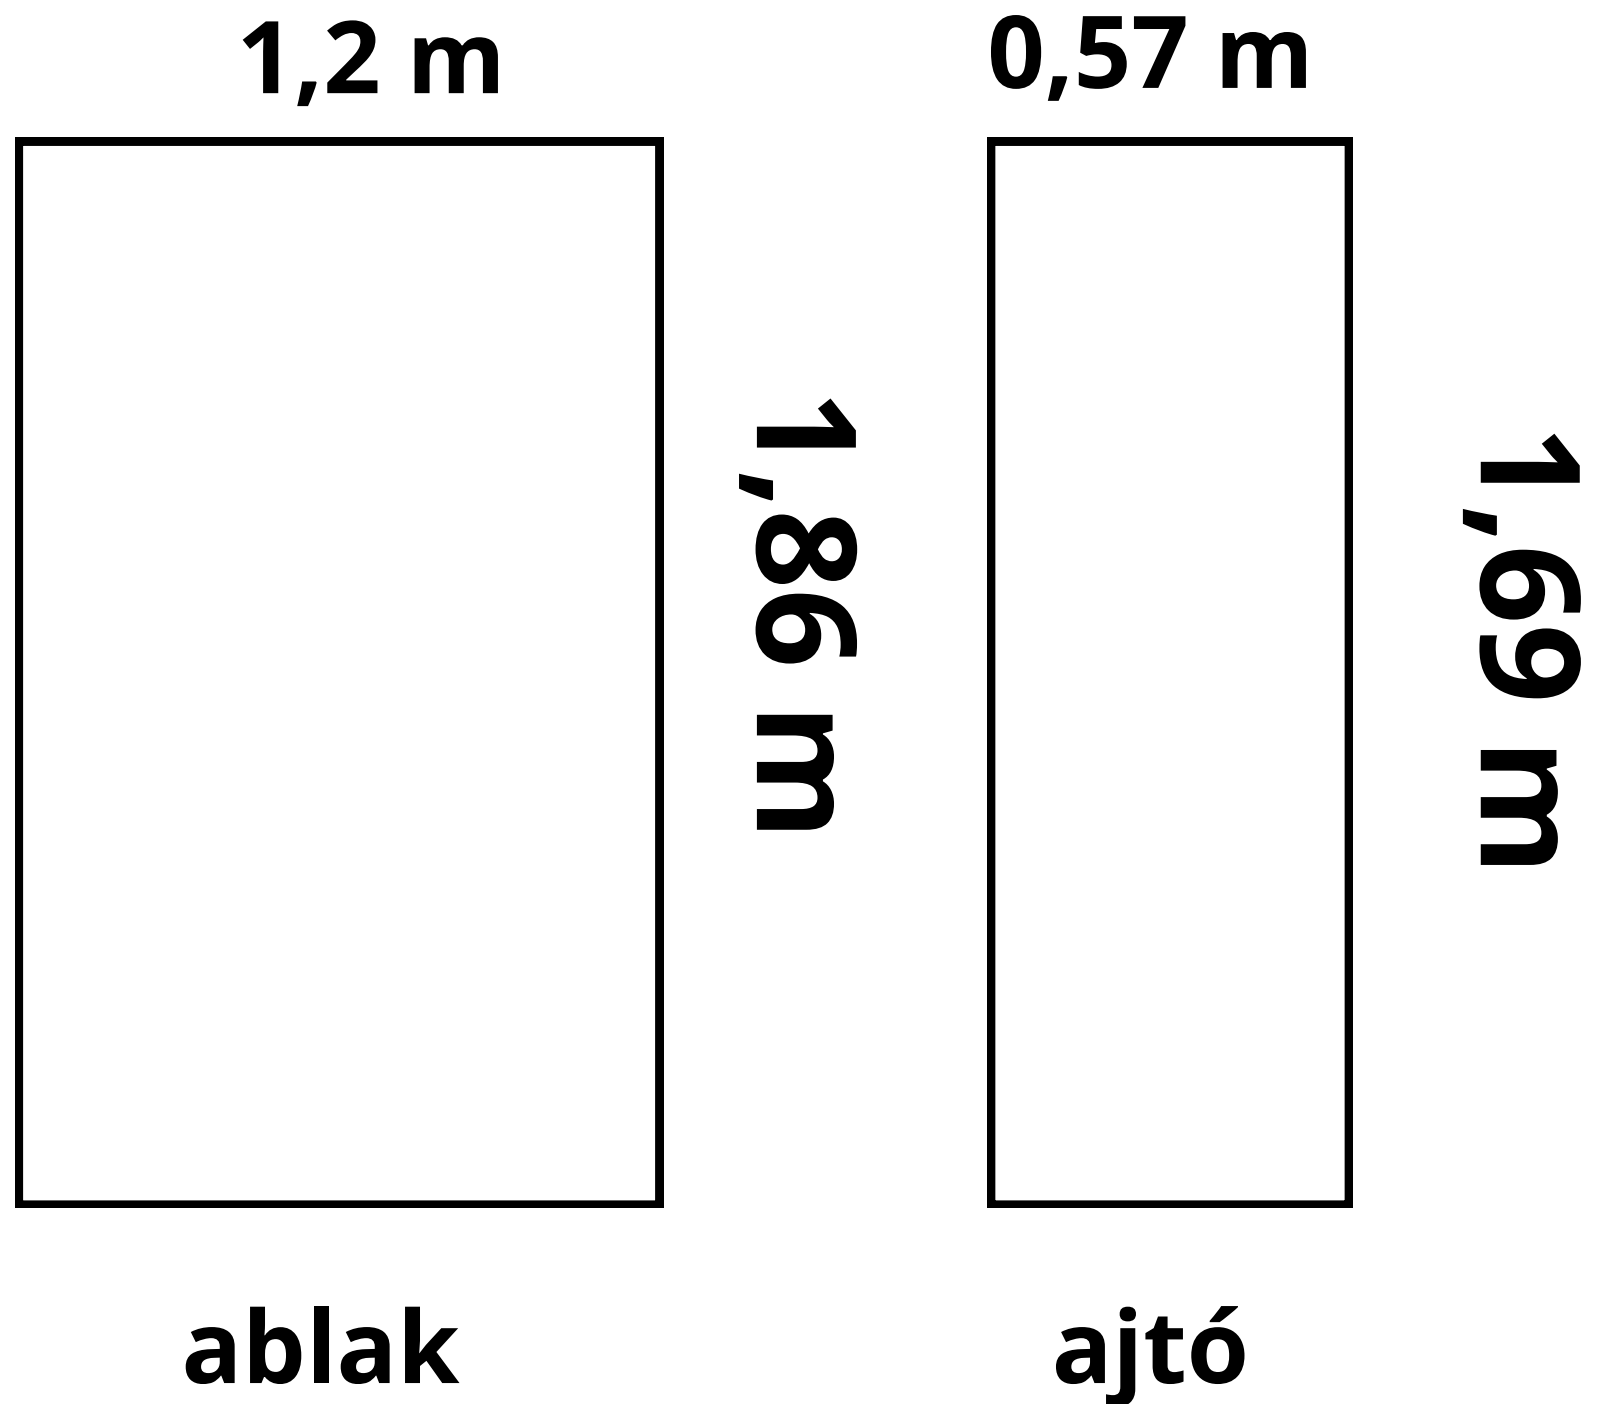


HAJNÓCZY JÓZSEF U. 19.

0,43 m

 

vasrácsos
ablak

0,96 m

 

vasrácsos
ajtó

1,66 m

1,72 m



HAJNÓCZY JÓZSEF U. 24.

1,06 m

1,56 m

1,06 m

1,52 m

0,88 m


1,38 m

vasrácsos
ajtó




KIRÁLYHÁGÓ U. 8.

0,64 m

 

ablak


0,64 m

 

ablak

0,75 m

0,75 m

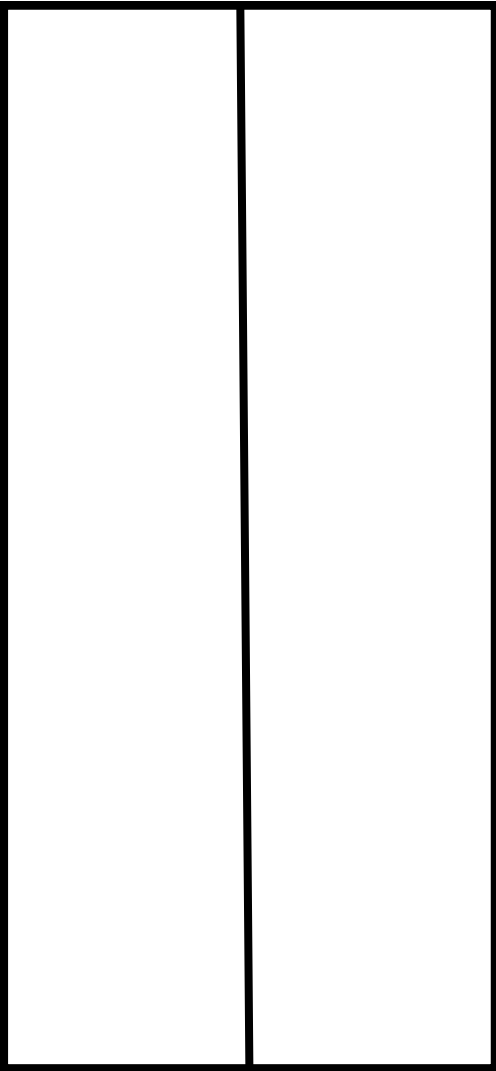

ajtó


1,27 m

1,27 m

1,68 m



KISS JÁNOS U. 21.

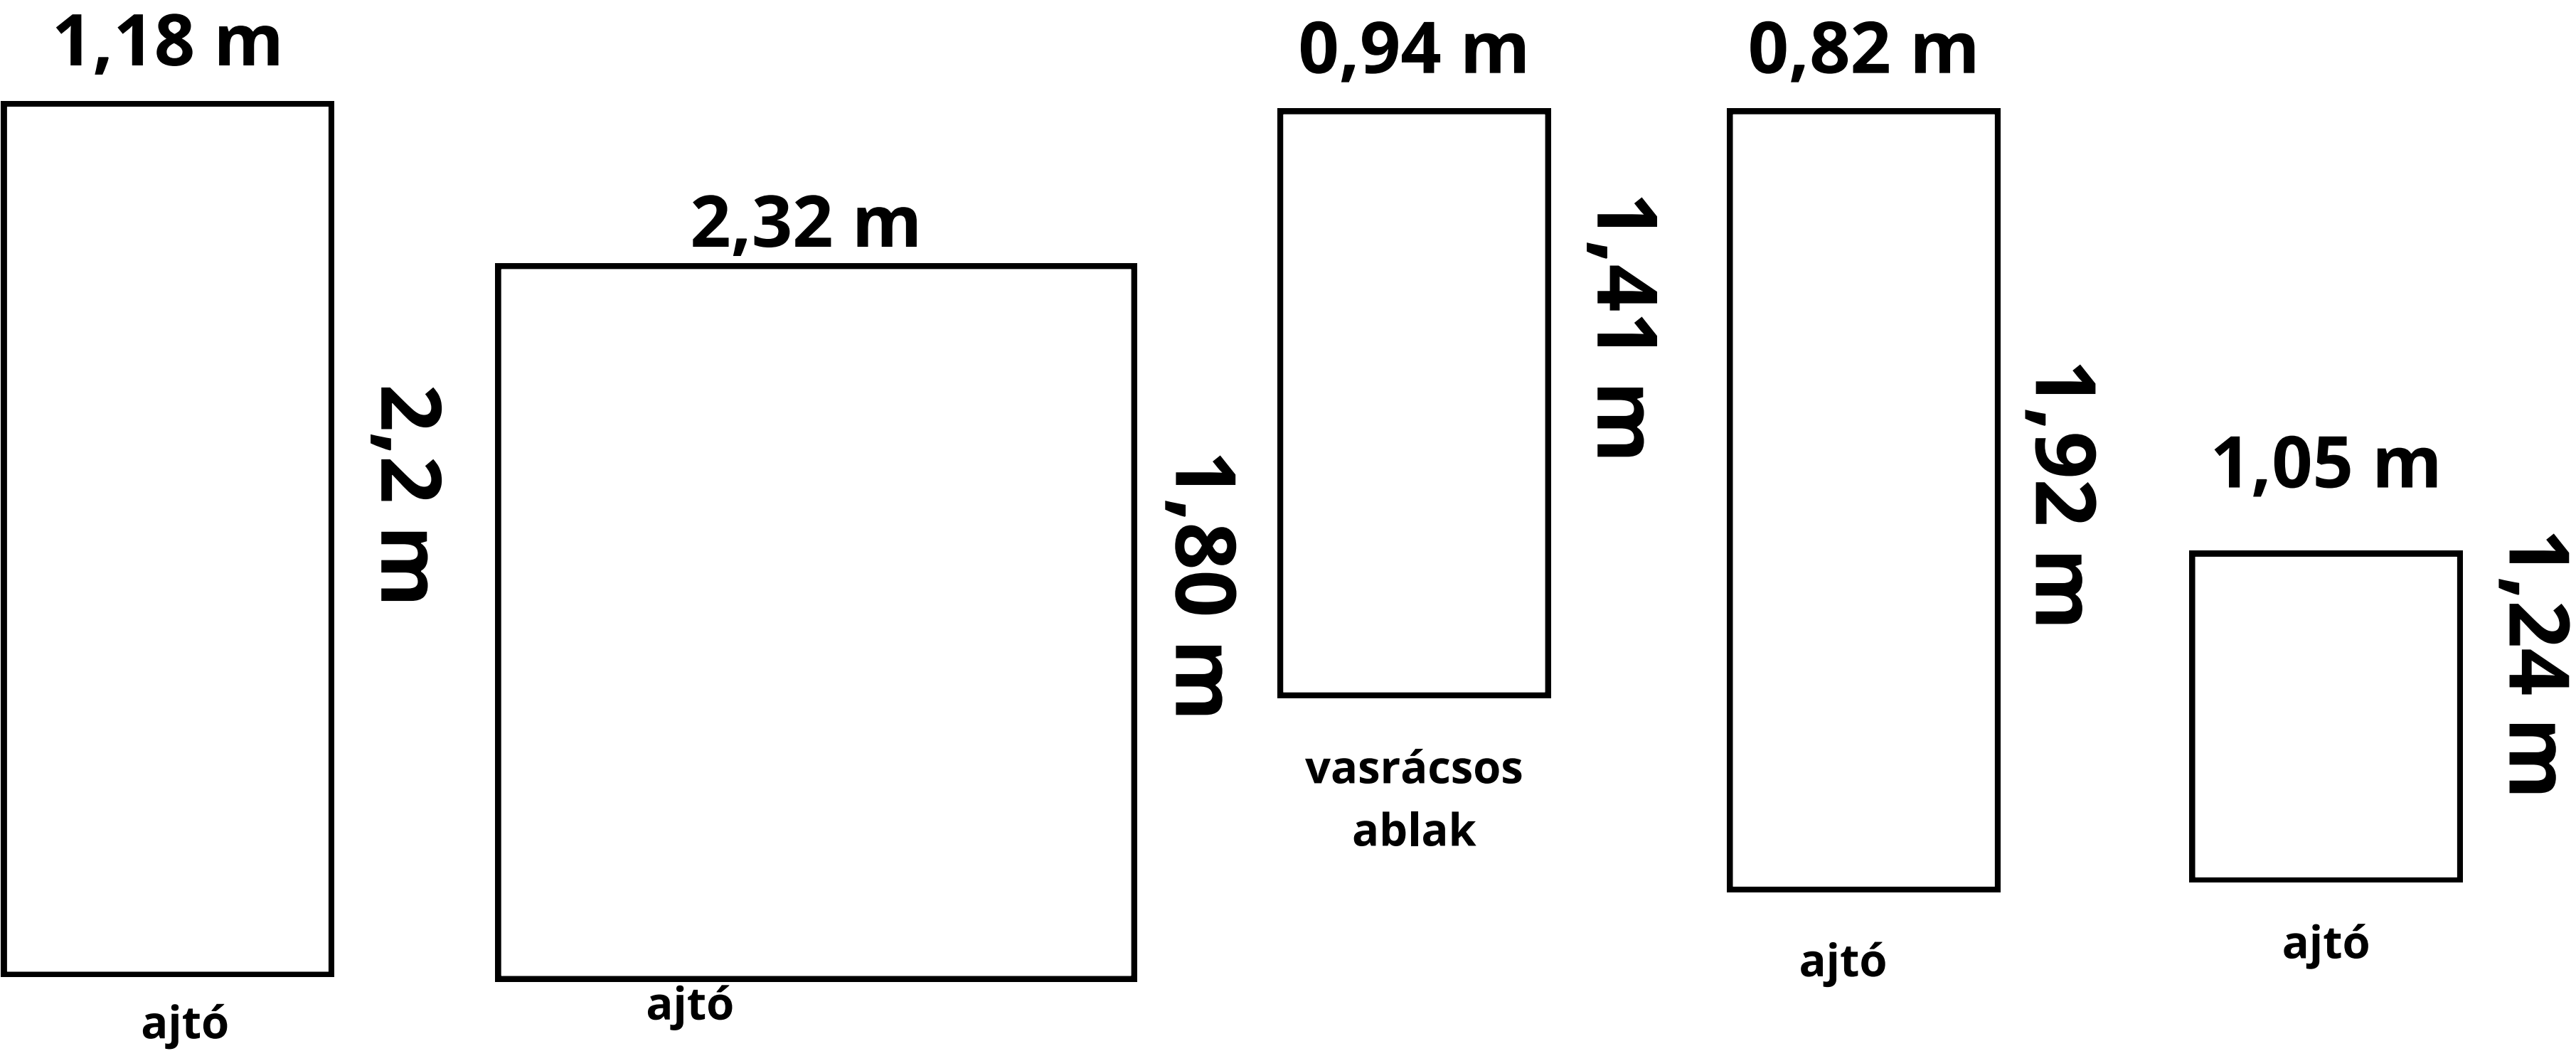


KISS JÁNOS U. 21.



NAGYENYED U. 4.

0,89 m

 

1,84 m

ajtó


0,86 m



vasrácsos
ablak

1,10 m


0,86 m

 

vasrácsos
ablak

1,10 m

0,86 m

 

vasrácsos
ablak


1,10 m



BÖSZÖRMÉNYI 2C



FELMÉRÉSI TERV- ÜVEGPORTÁLOK

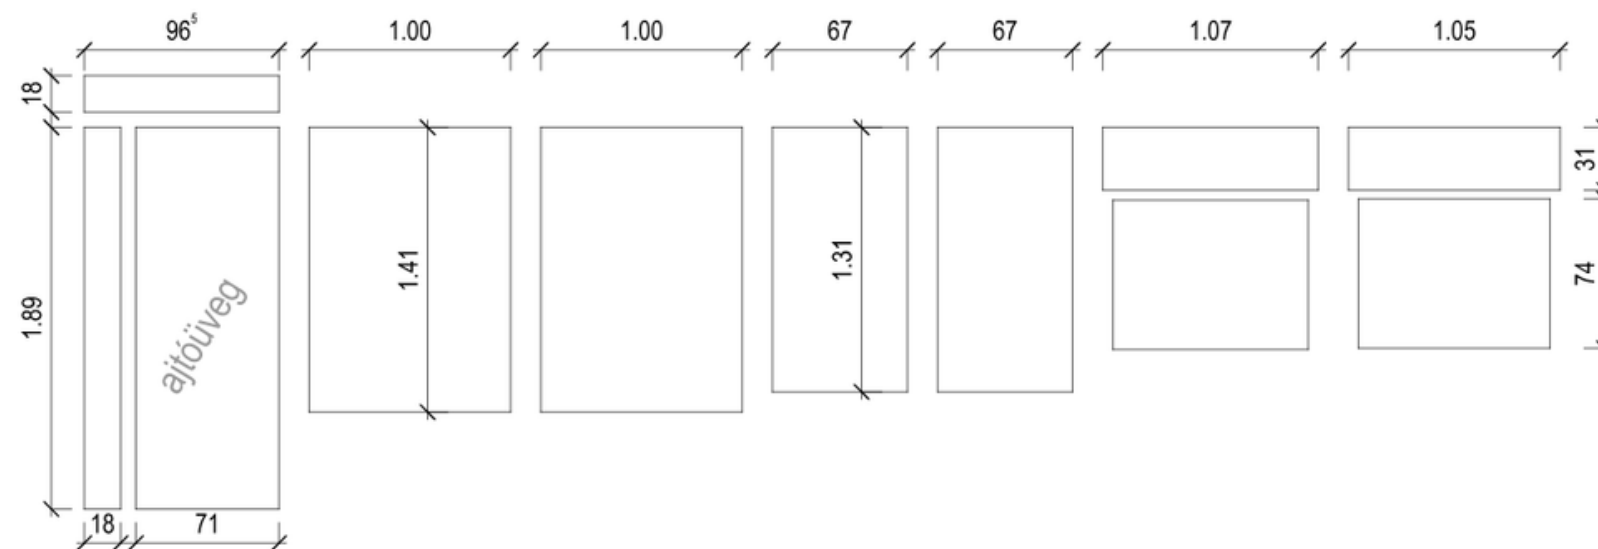

LÉPTÉK: 1:50